DAVIDE ANANIA & PAMELA PAOLONI
A R C H I T E T T I

amela avide

via santa maria di capua n. 26
91100 trapani

3 2 0 8 5 3 8 7 2 4
3 8 8 7 7 2 9 1 5 8

archanania@libero.it
archpamelapaoloni@libero.it

COMUNE DI ERICE

Progetto per la realizzazione di due unità abitative unifamiliari, da sorgere nel Comune di Erice, via dei Narcisi, entro un lotto identificato al NCT al foglio 214, part. 613, 614, 615, 616, 617, 618, 623, 624, 625.

DITTA:
SCHIFANO Andrea
SCHIFANO Benedetta Maria
SCHIFANO Benedetta
RENDA Saverio (RENDA S.r.l.)

OGGETTO DELL'ELABORATO:

Prospetti
Scala 1:50

TAV.N°
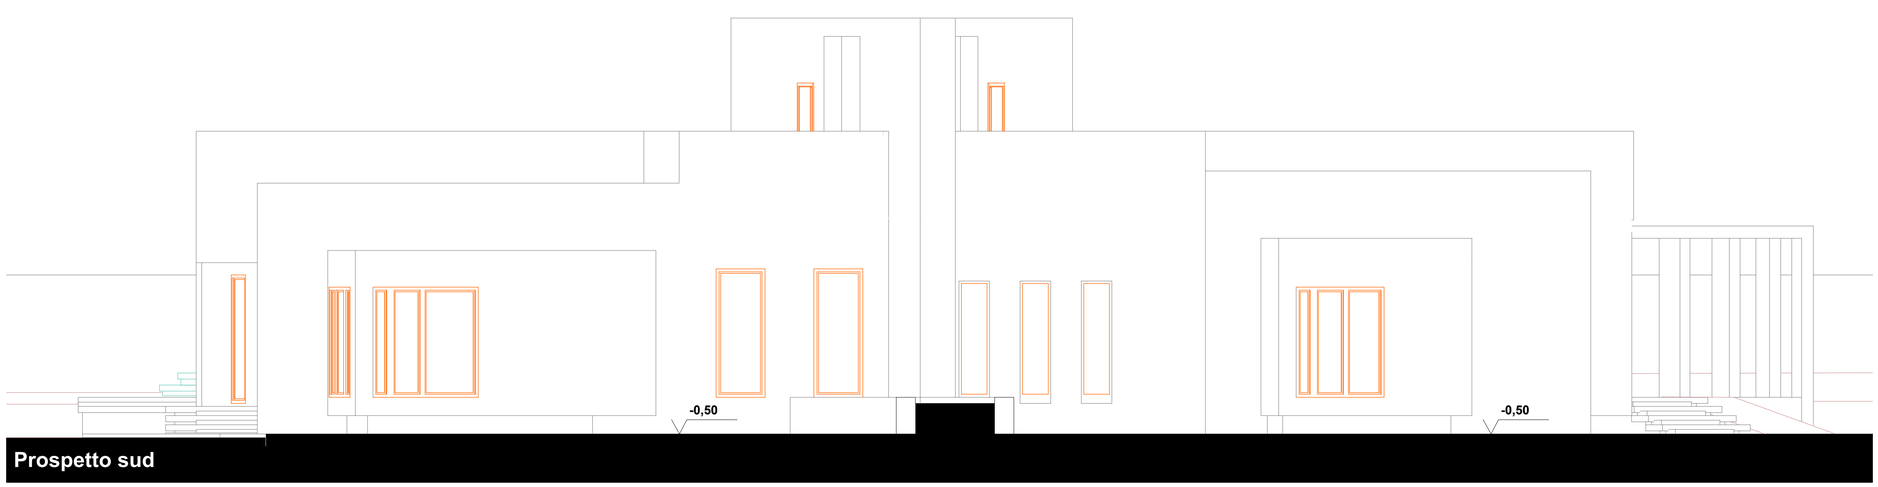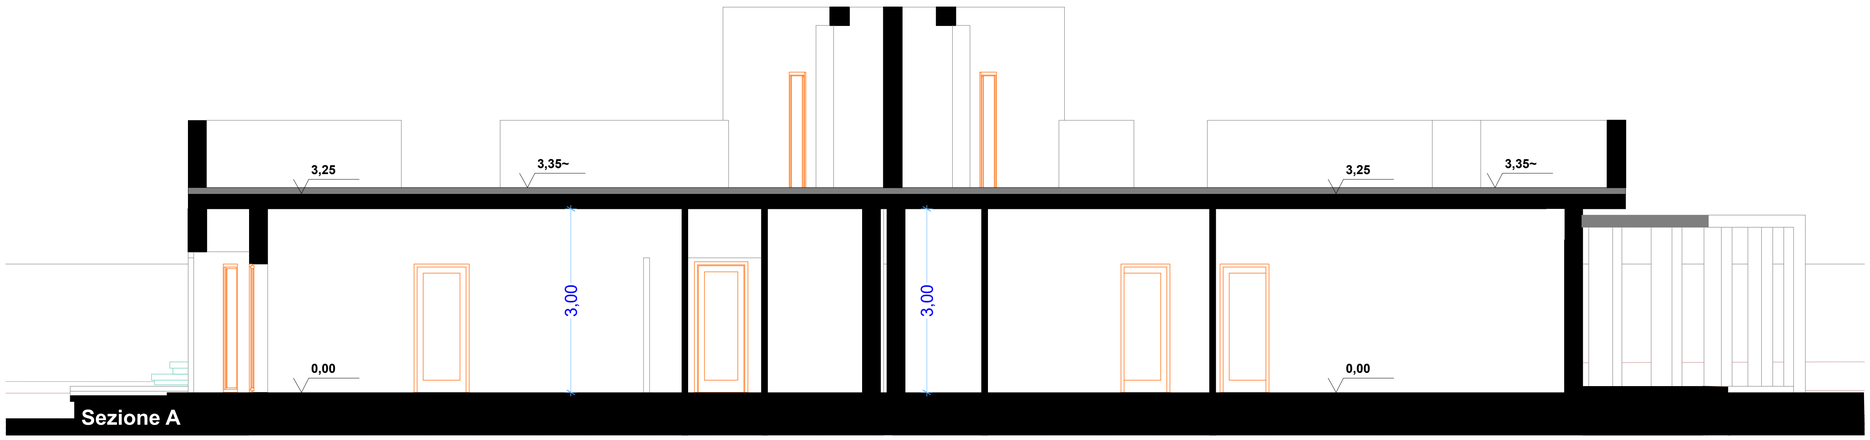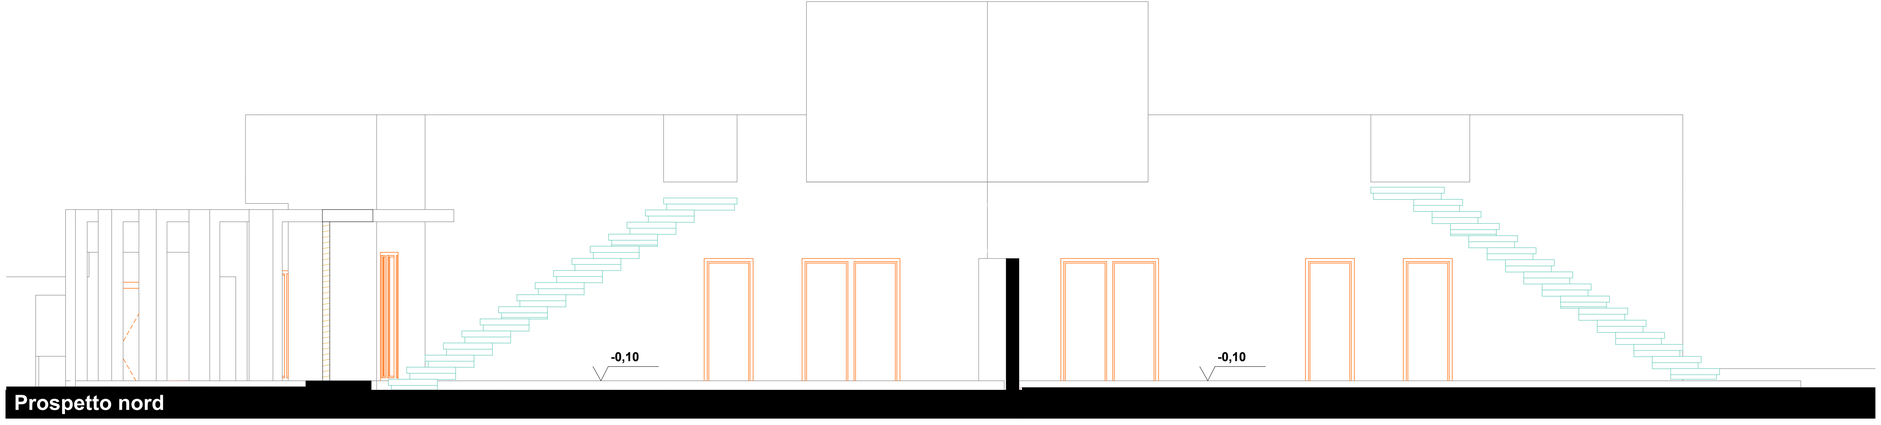
5