



via santa maria di capua n. 26
91100 trapani

3 2 0 8 5 3 8 7 2 4
3 8 8 7 7 2 9 1 5 8



Progetto per la
realizzazione di due unità
abitative unifamiliari, da
sorgere nel Comune di
Erice, via dei Narcisi, entro
un lotto identificato al NCT
al foglio 214, part. 613,
614, 615, 616, 617, 618,
623, 624, 625.

DITTA:
SCHIFANO Andrea
SCHIFANO Benedetta Maria
SCHIFANO Benedetta
RENDA Saverio (RENDA S.r.l.)


OGGETTO DELL'ELABORATO:

Piante
Scala 1:50

TAV.N°

4

Piano terra

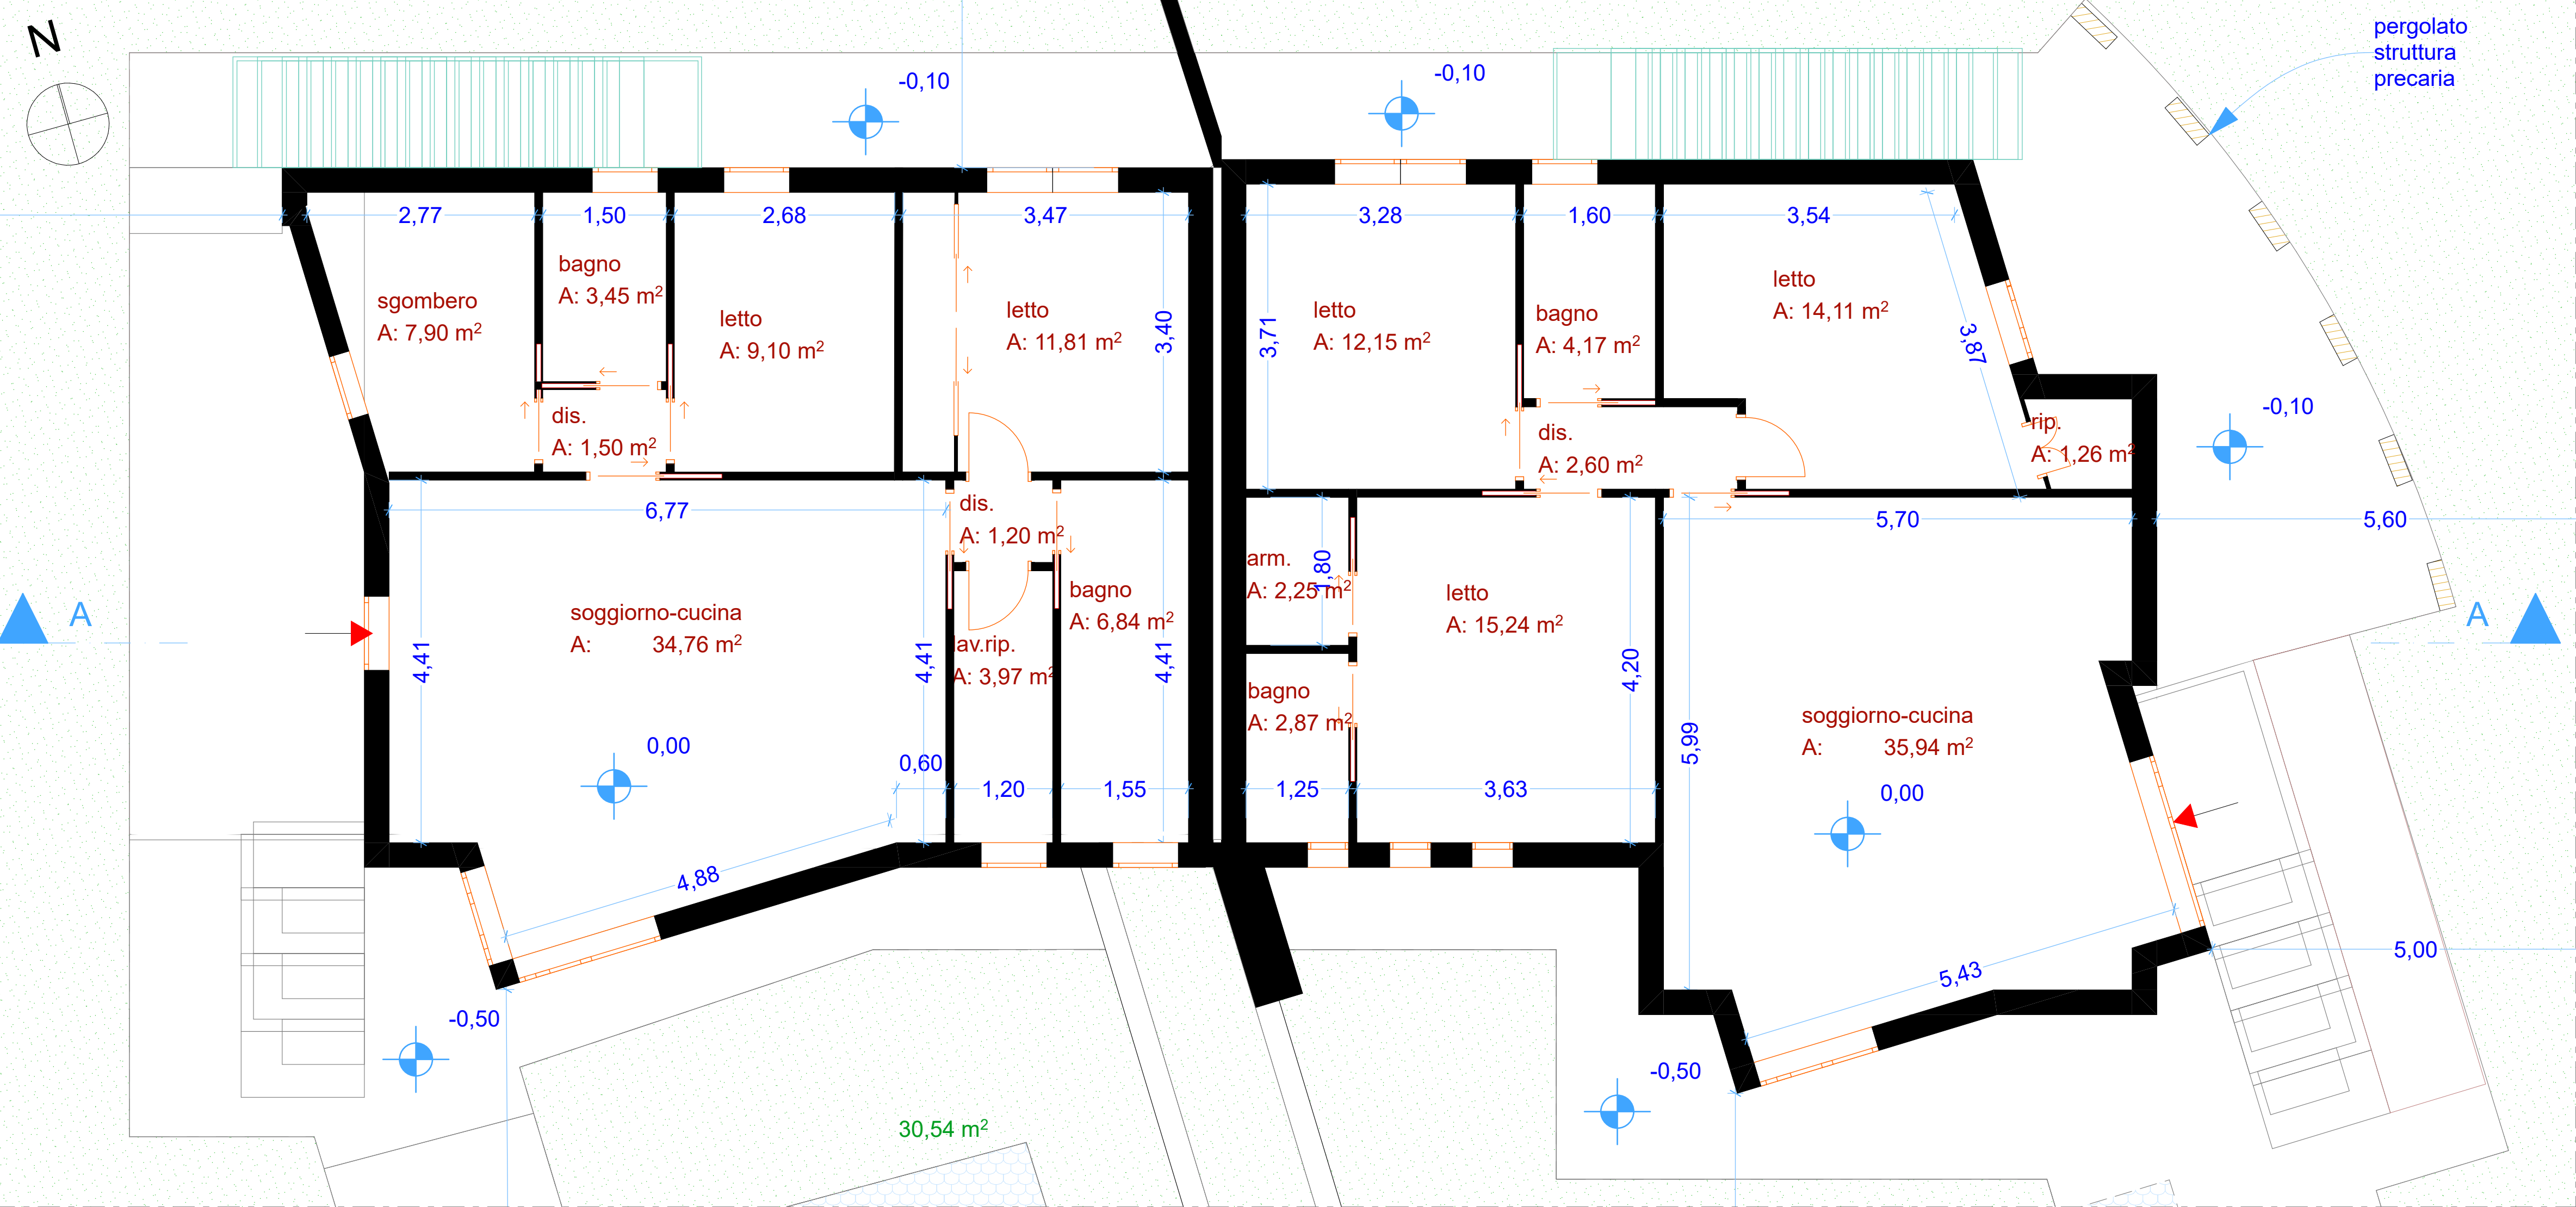

Piano primo

